


- コンセント ×10
- 音響設備 ×1
- ⊕ スピーカー ×4
- ☐ プロジェクター ×1
- 窓 ×13
- ※全て定位置

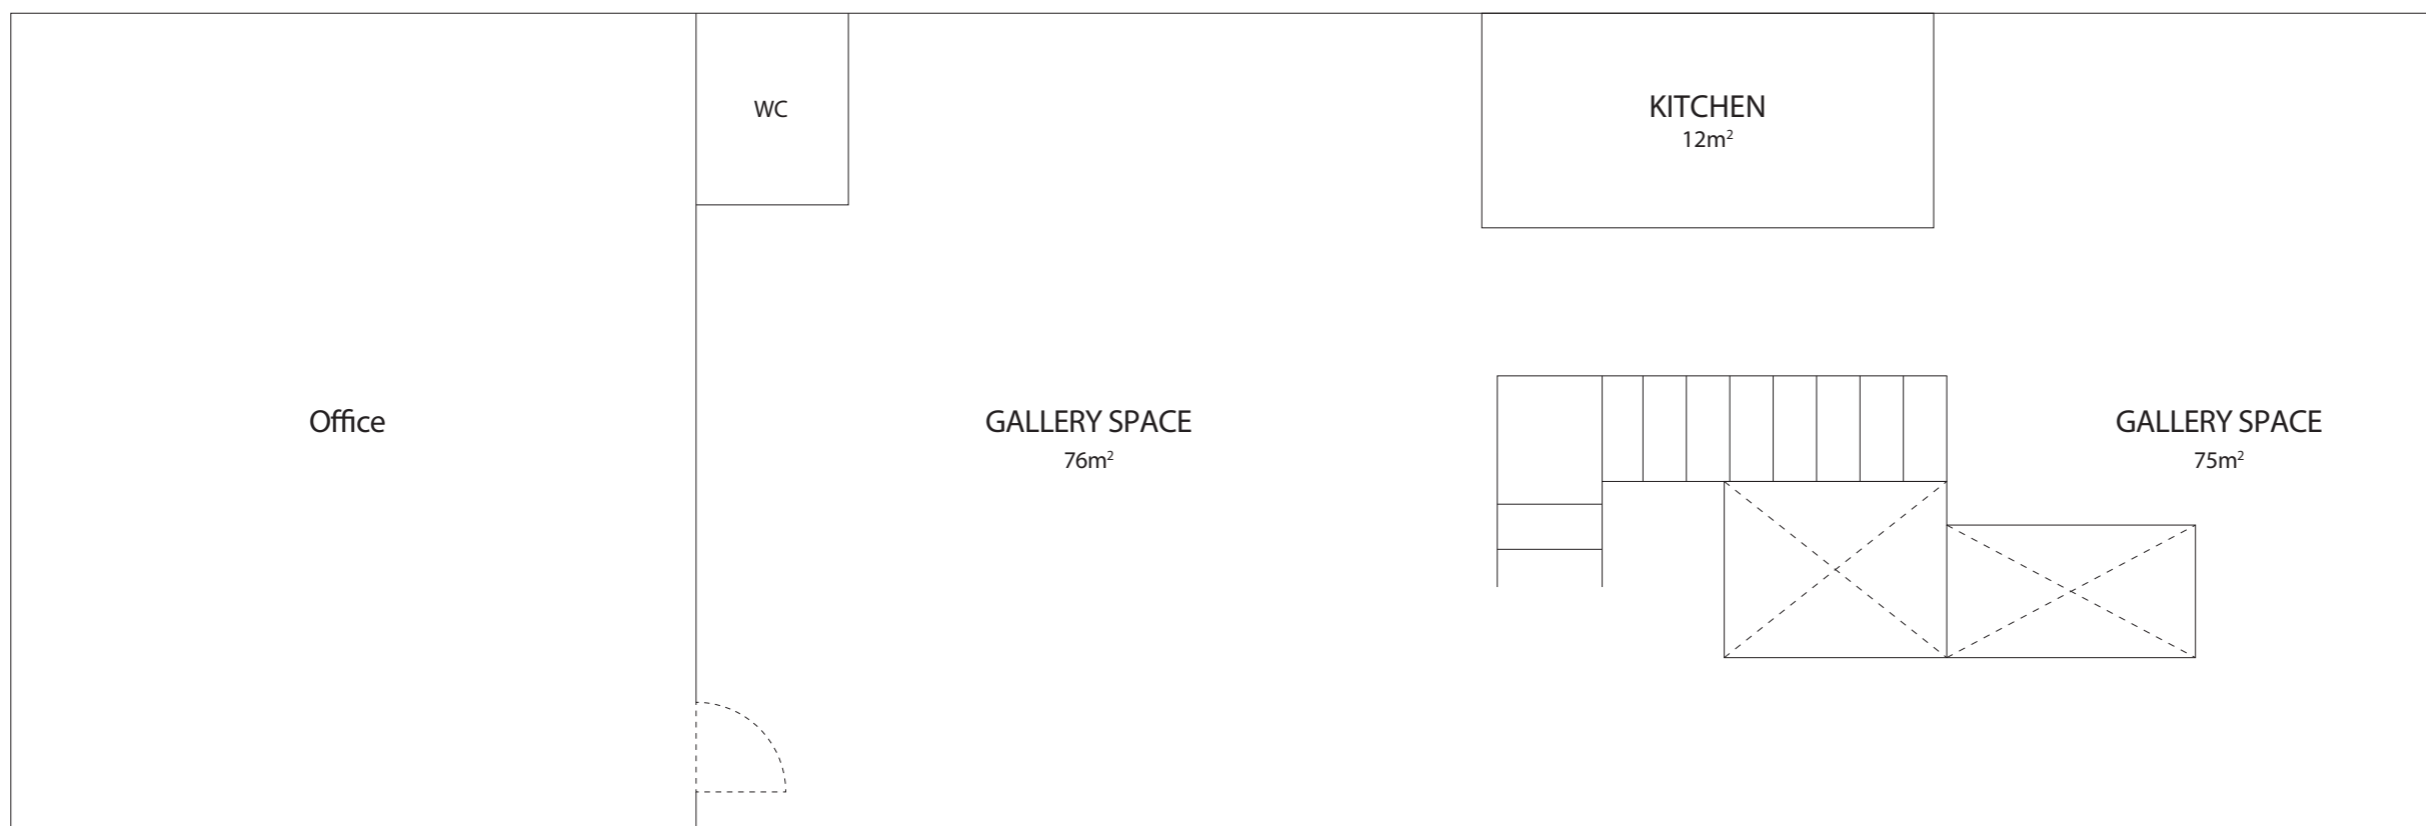

- GALLERY SPACE 76m²
- EAT IN SPACE 75m²
- KITCHEN 12m²
- ABOUT 163m²

